


Элементы заполнения проемов

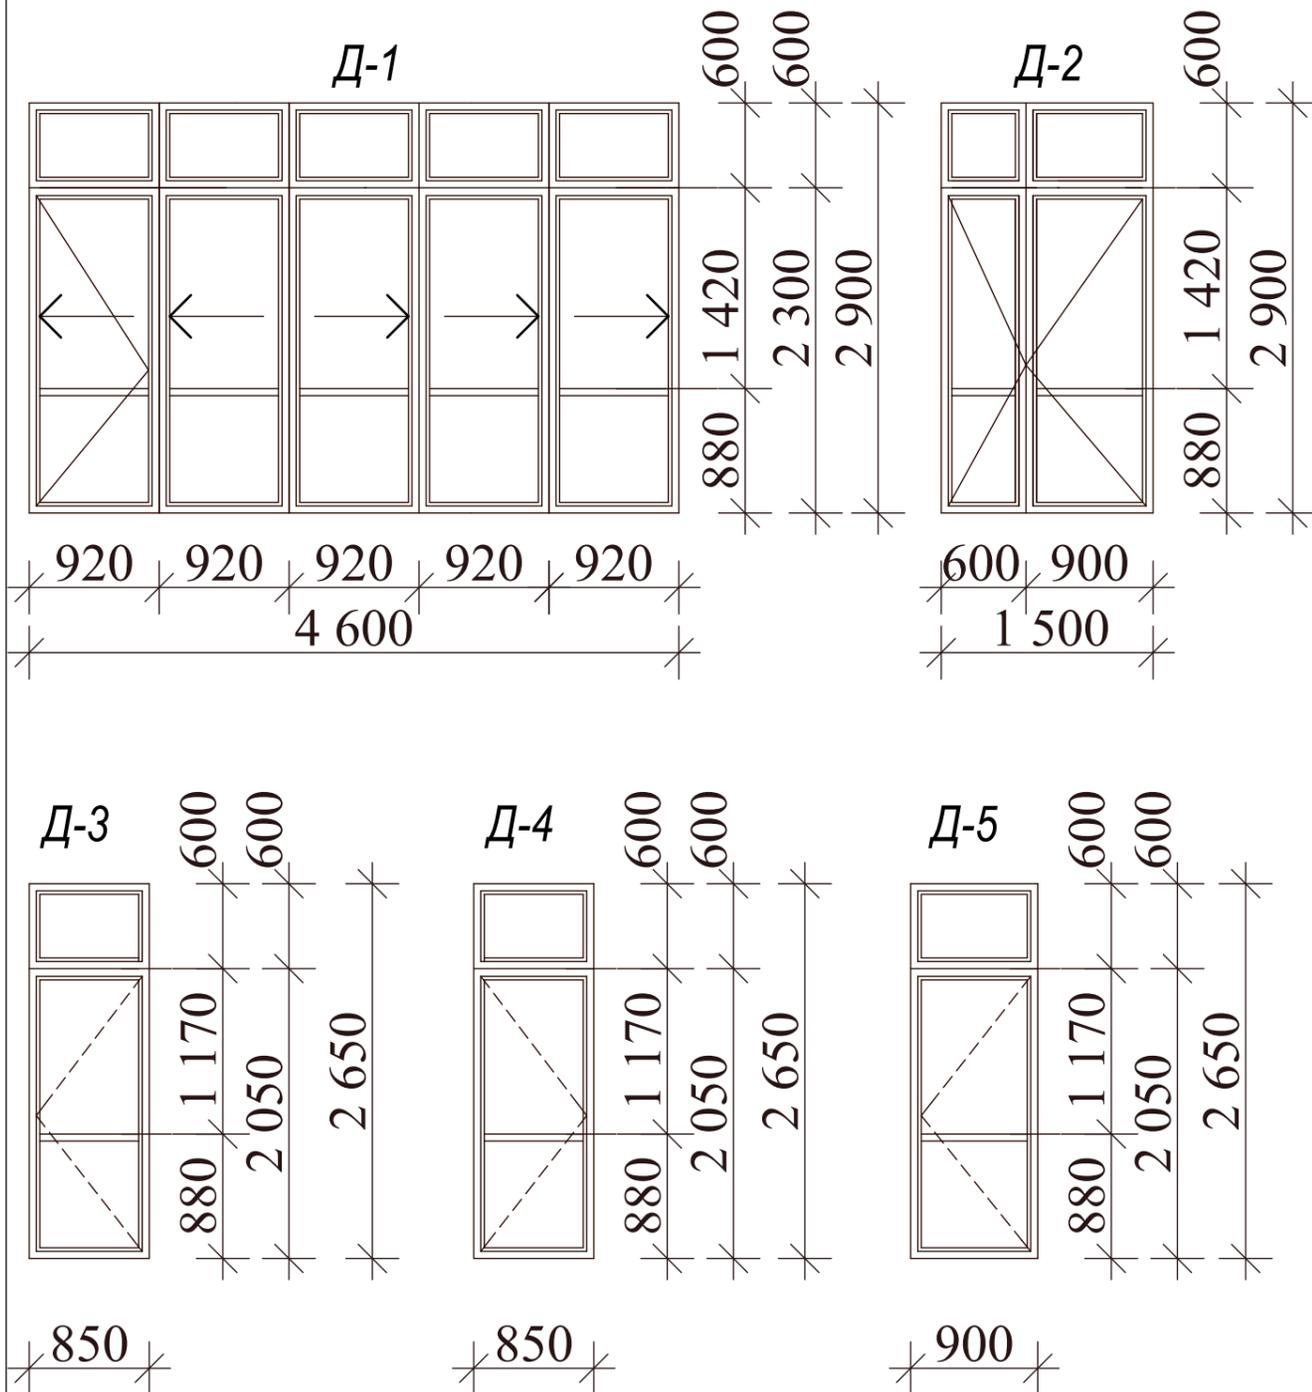

Спецификация элементов заполнения проемов

Марка	Обозначение	Наименование	Кол. по фасадам					Масса, ед.,кг	Примечание (проем в кладке)
			1-6	6-1	А-Г	Г-А	всего		
<b>Окна</b>									
О-1	Индивидуальный	Оконный блок из алюм.профиля с двухкамерным стеклопакетом	3	-	-	2	5	1000x2900h	
О-3	Индивидуальный	Оконный блок из алюм.профиля с двухкамерным стеклопакетом	-	-	1	-	1	2170x2900h	
О-4	Индивидуальный	Оконный блок из алюм.профиля с двухкамерным стеклопакетом	-	-	1	-	1	1400x6610h	
О-5	Индивидуальный	Оконный блок из алюм.профиля с двухкамерным стеклопакетом	-	-	-	2	2	1950x2650h	
О-6	Индивидуальный	Оконный блок из алюм.профиля с двухкамерным стеклопакетом	3	1	-	-	4	1000x2650h	
О-7	Индивидуальный	Оконный блок из алюм.профиля с двухкамерным стеклопакетом	-	-	1	-	1	2170x2650h	
О-9	Индивидуальный	Оконный блок из алюм.профиля с двухкамерным стеклопакетом	-	-	1	-	1	750x2650h	
<b>Двери</b>									
Д-1	Индивидуальный	Дв.бл. из алюм.профиля с двухкамерным стеклопакетом, наружный,откатной/распашной	-	-	-	1	1	4600x2900h	
Д-2	Индивидуальный	Дв.бл. из алюм.профиля с двухкамерным стеклопакетом, наружный,полупотопный	-	-	1	-	1	1500x2900h	
Д-3	Индивидуальный	Дв.бл. из алюм.профиля с двухкамерным стеклопакетом, наружный,однопольный, правый	-	-	-	1	1	850x2650h	
Д-4	Индивидуальный	Дв.бл. из алюм.профиля с двухкамерным стеклопакетом, наружный,однопольный, левый	-	-	-	1	1	850x2650h	
Д-5	Индивидуальный	Дв.бл. из алюм.профиля с двухкамерным стеклопакетом, наружный,однопольный, правый	-	-	1	-	1	750x2650h	

Примечания

1. Габариты оконных и дверных проемов уточнить по месту перед заказом изделий

						ПКБП-НОВИКОВ/2015-6-КР		
						2-х этажный частный дом по адресу: Московская область		
Изм.	Копл.	Лист	№Док.	Подп.	Дата			
						2-х этажный частный дом		
						Стадия	Лист	Листов
						П	10	
						ООО "ПКБ ПРОСТРАНСТВО" +7 (499) 346 3238		