
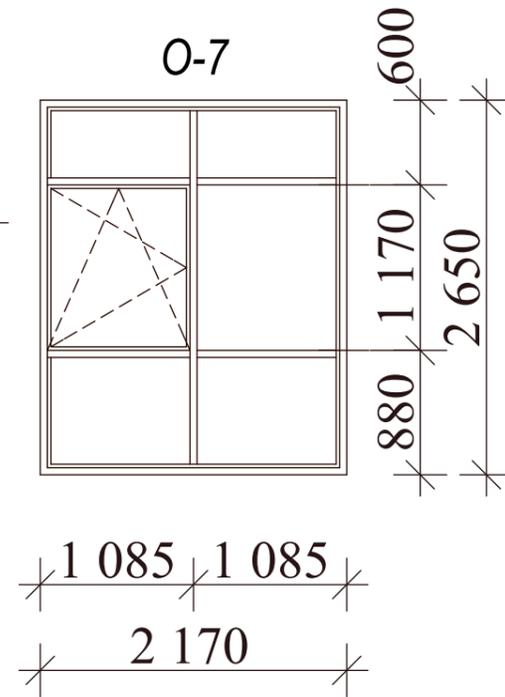
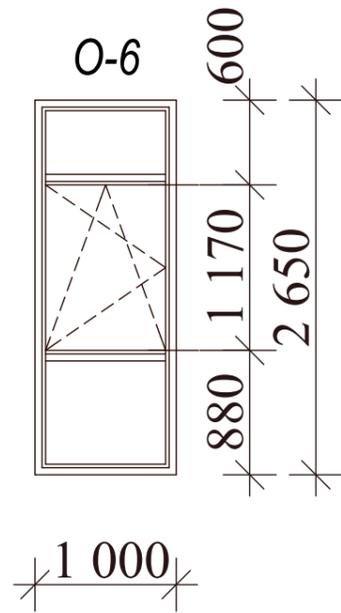
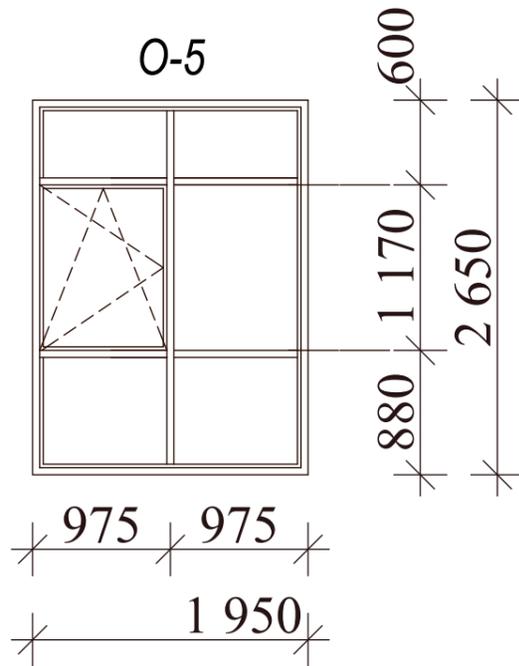
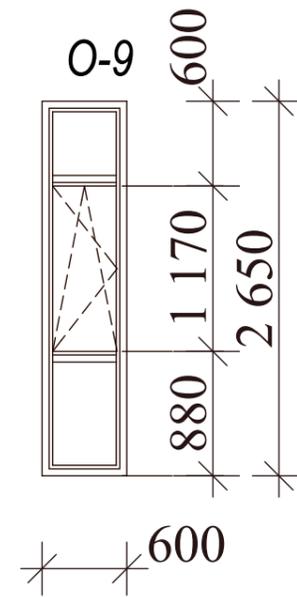
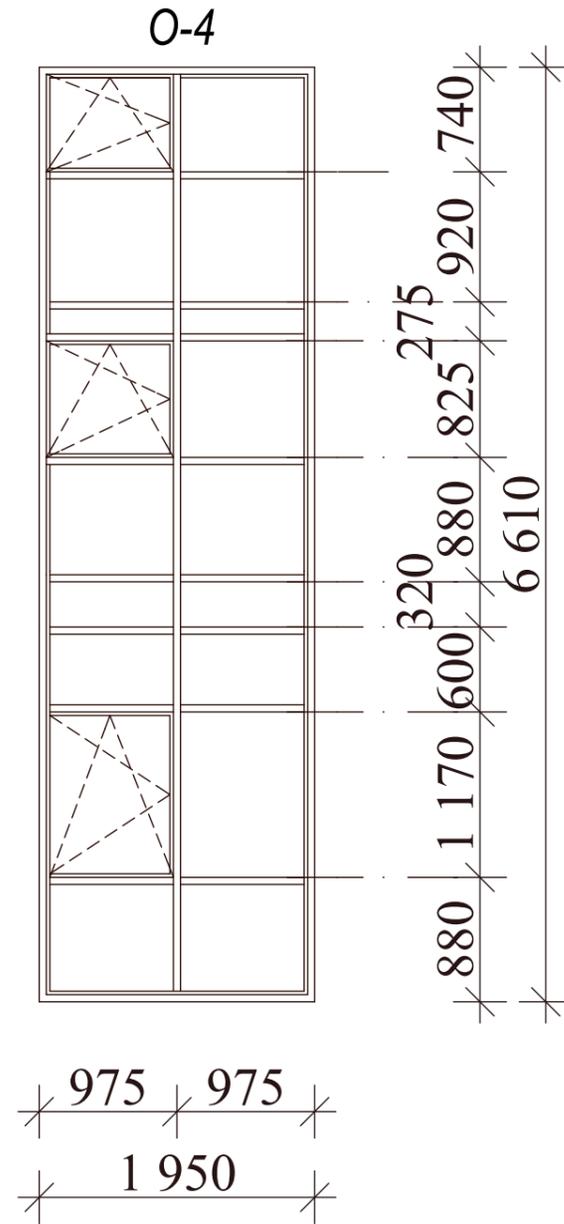
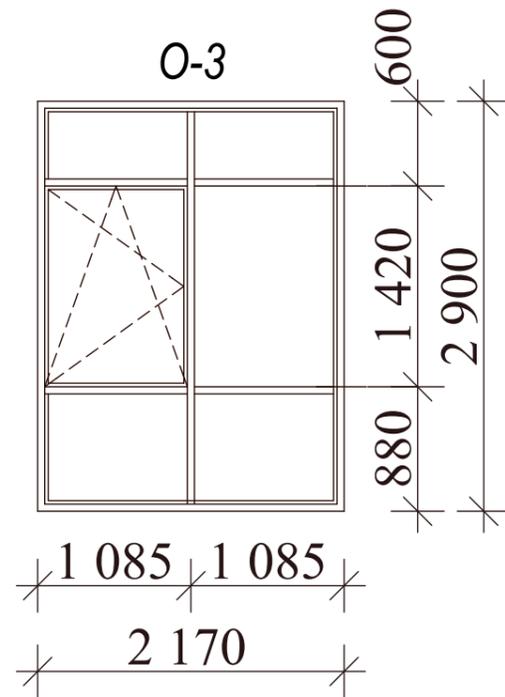


Элементы заполнения проемов

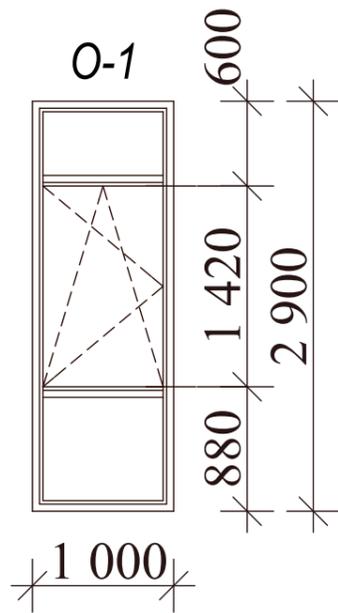

						ПКБП-НОВИКОВ/2015-6-КР			
						2-х этажный частный дом по адресу: Московская область			
Изм.	Копуч.	Лист	№Док.	Подп.	Дата	2-х этажный частный дом	Стадия	Лист	Листов
							П	11	
ГИП		Кирыязов		<i>[Signature]</i>			Элементы заполнения проемов	ООО "ПКБ ПРОСТРАНСТВО"	
Разраб.		Алябьева		<i>[Signature]</i>		+7 (499) 346 3238			
Н. контр.		Ханов		<i>[Signature]</i>					