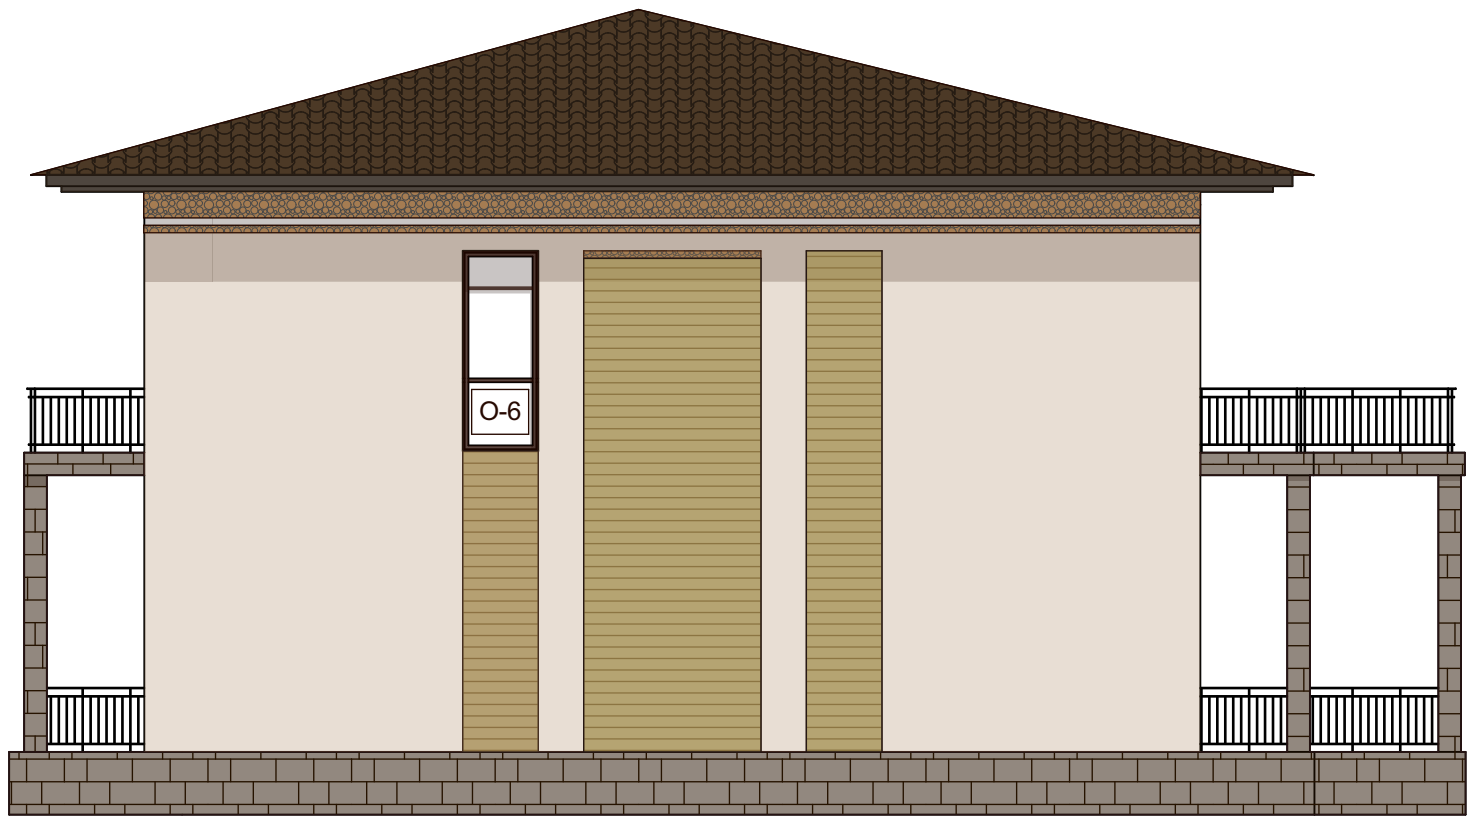


						ПКБП-НОВИКОВ/2015-6-КР			
						2-х этажный частный дом по адресу: Московская область			
Изм.	Колуч.	Лист	№Док.	Подп.	Дата	2-х этажный частный дом	Стадия	Лист	Листов
ГИП		Кирыязов					П	9	
Разраб.		Алябьева							
Н. контр.		Ханов				Фасад			